


実習工場機械配置図(2012.4.4現在)

縮尺=1:100

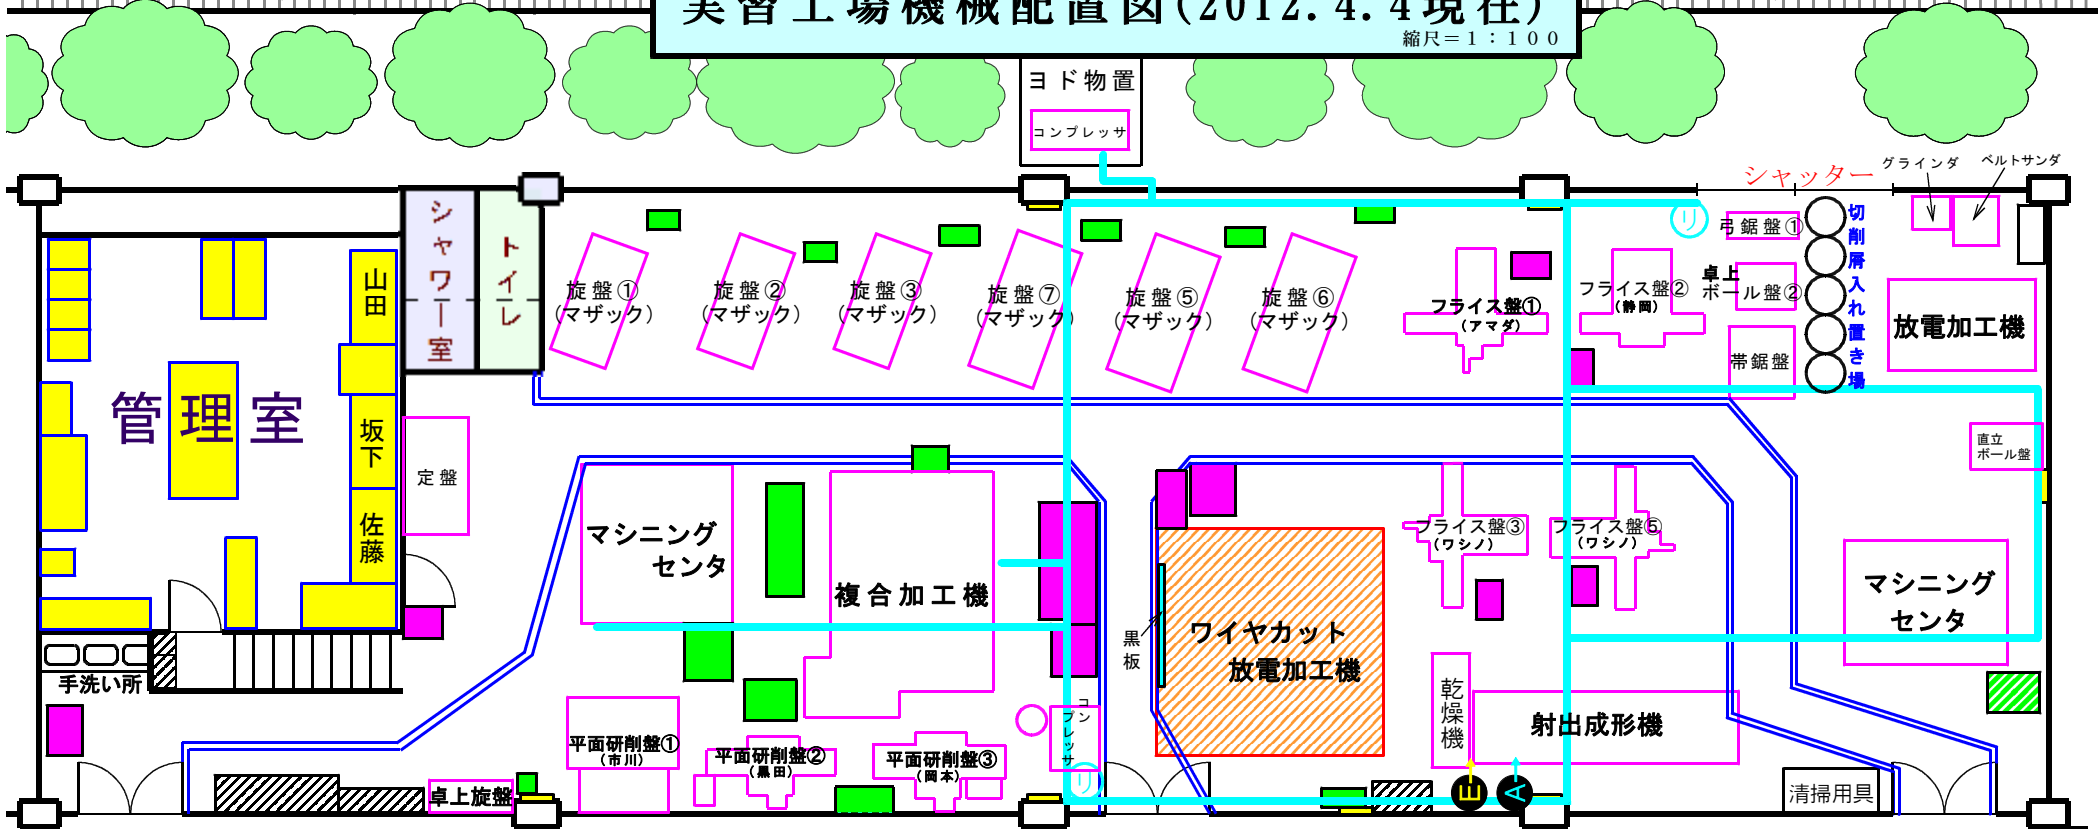

建物内通路

新規購入NC工作機械

<凡例>

- 電源ボックス
- 工作機械(備品)
- 保管庫, キャビネット
- 架台, 長机, 作業台
- 工具棚
- 安全通路
- エア配管
- 自動巻エアリール

